


doorsnede A-A

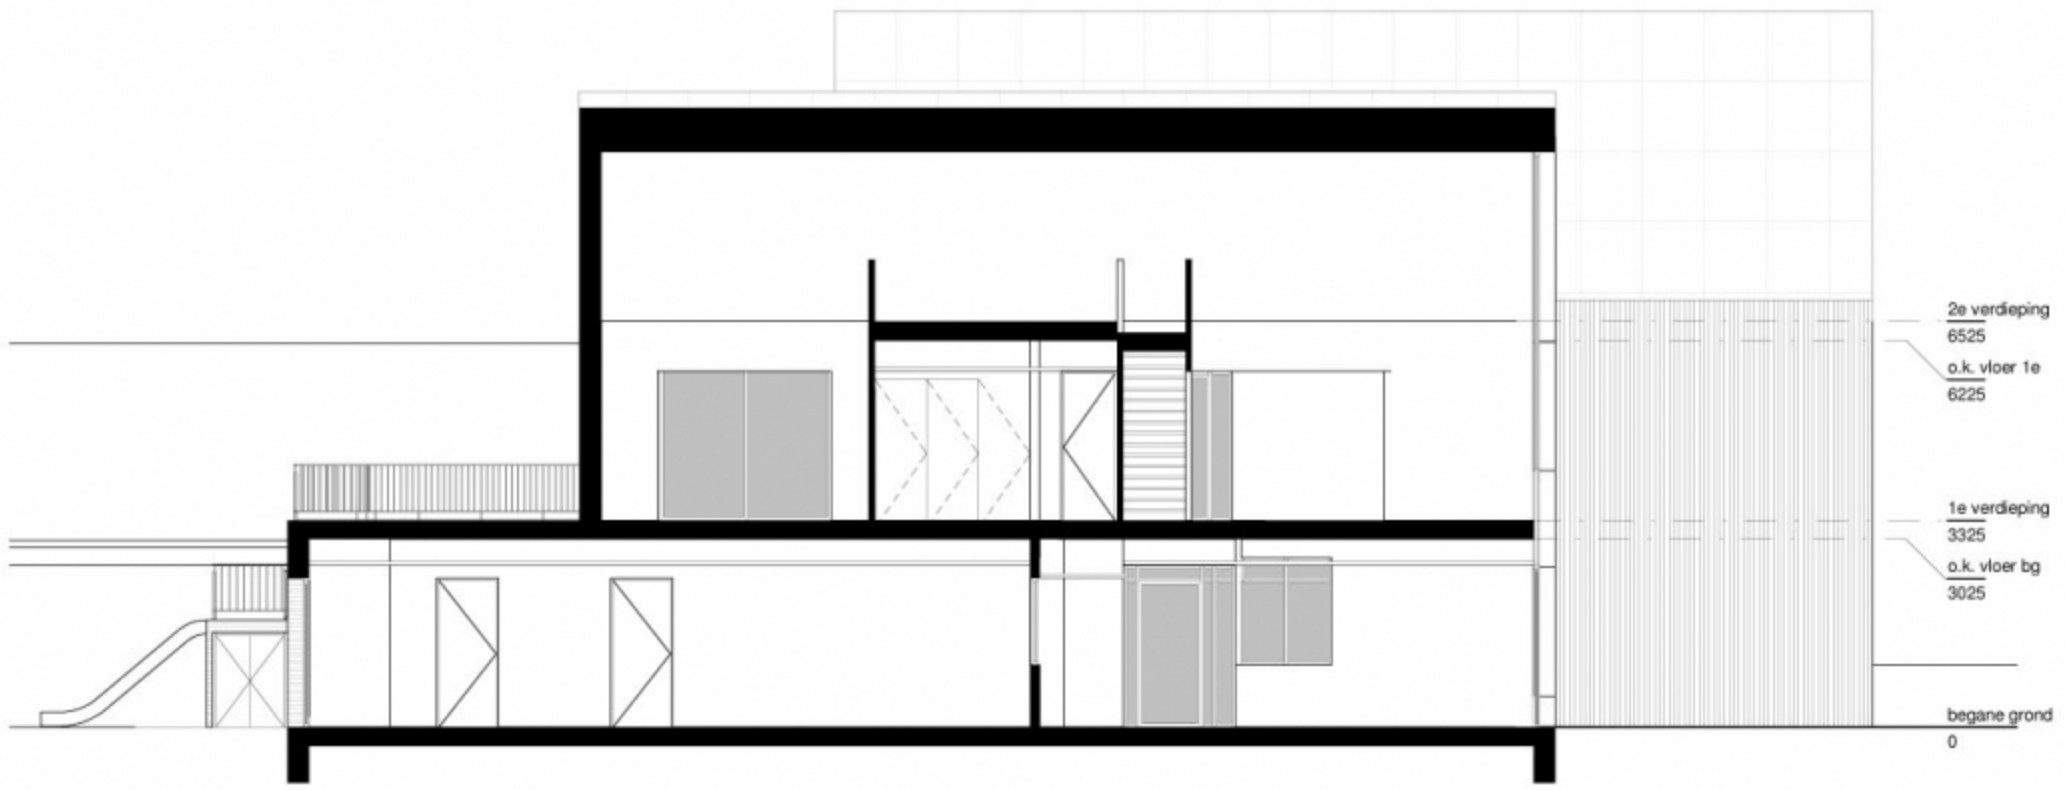

doorsnede B-B

doorsneden 1:100